


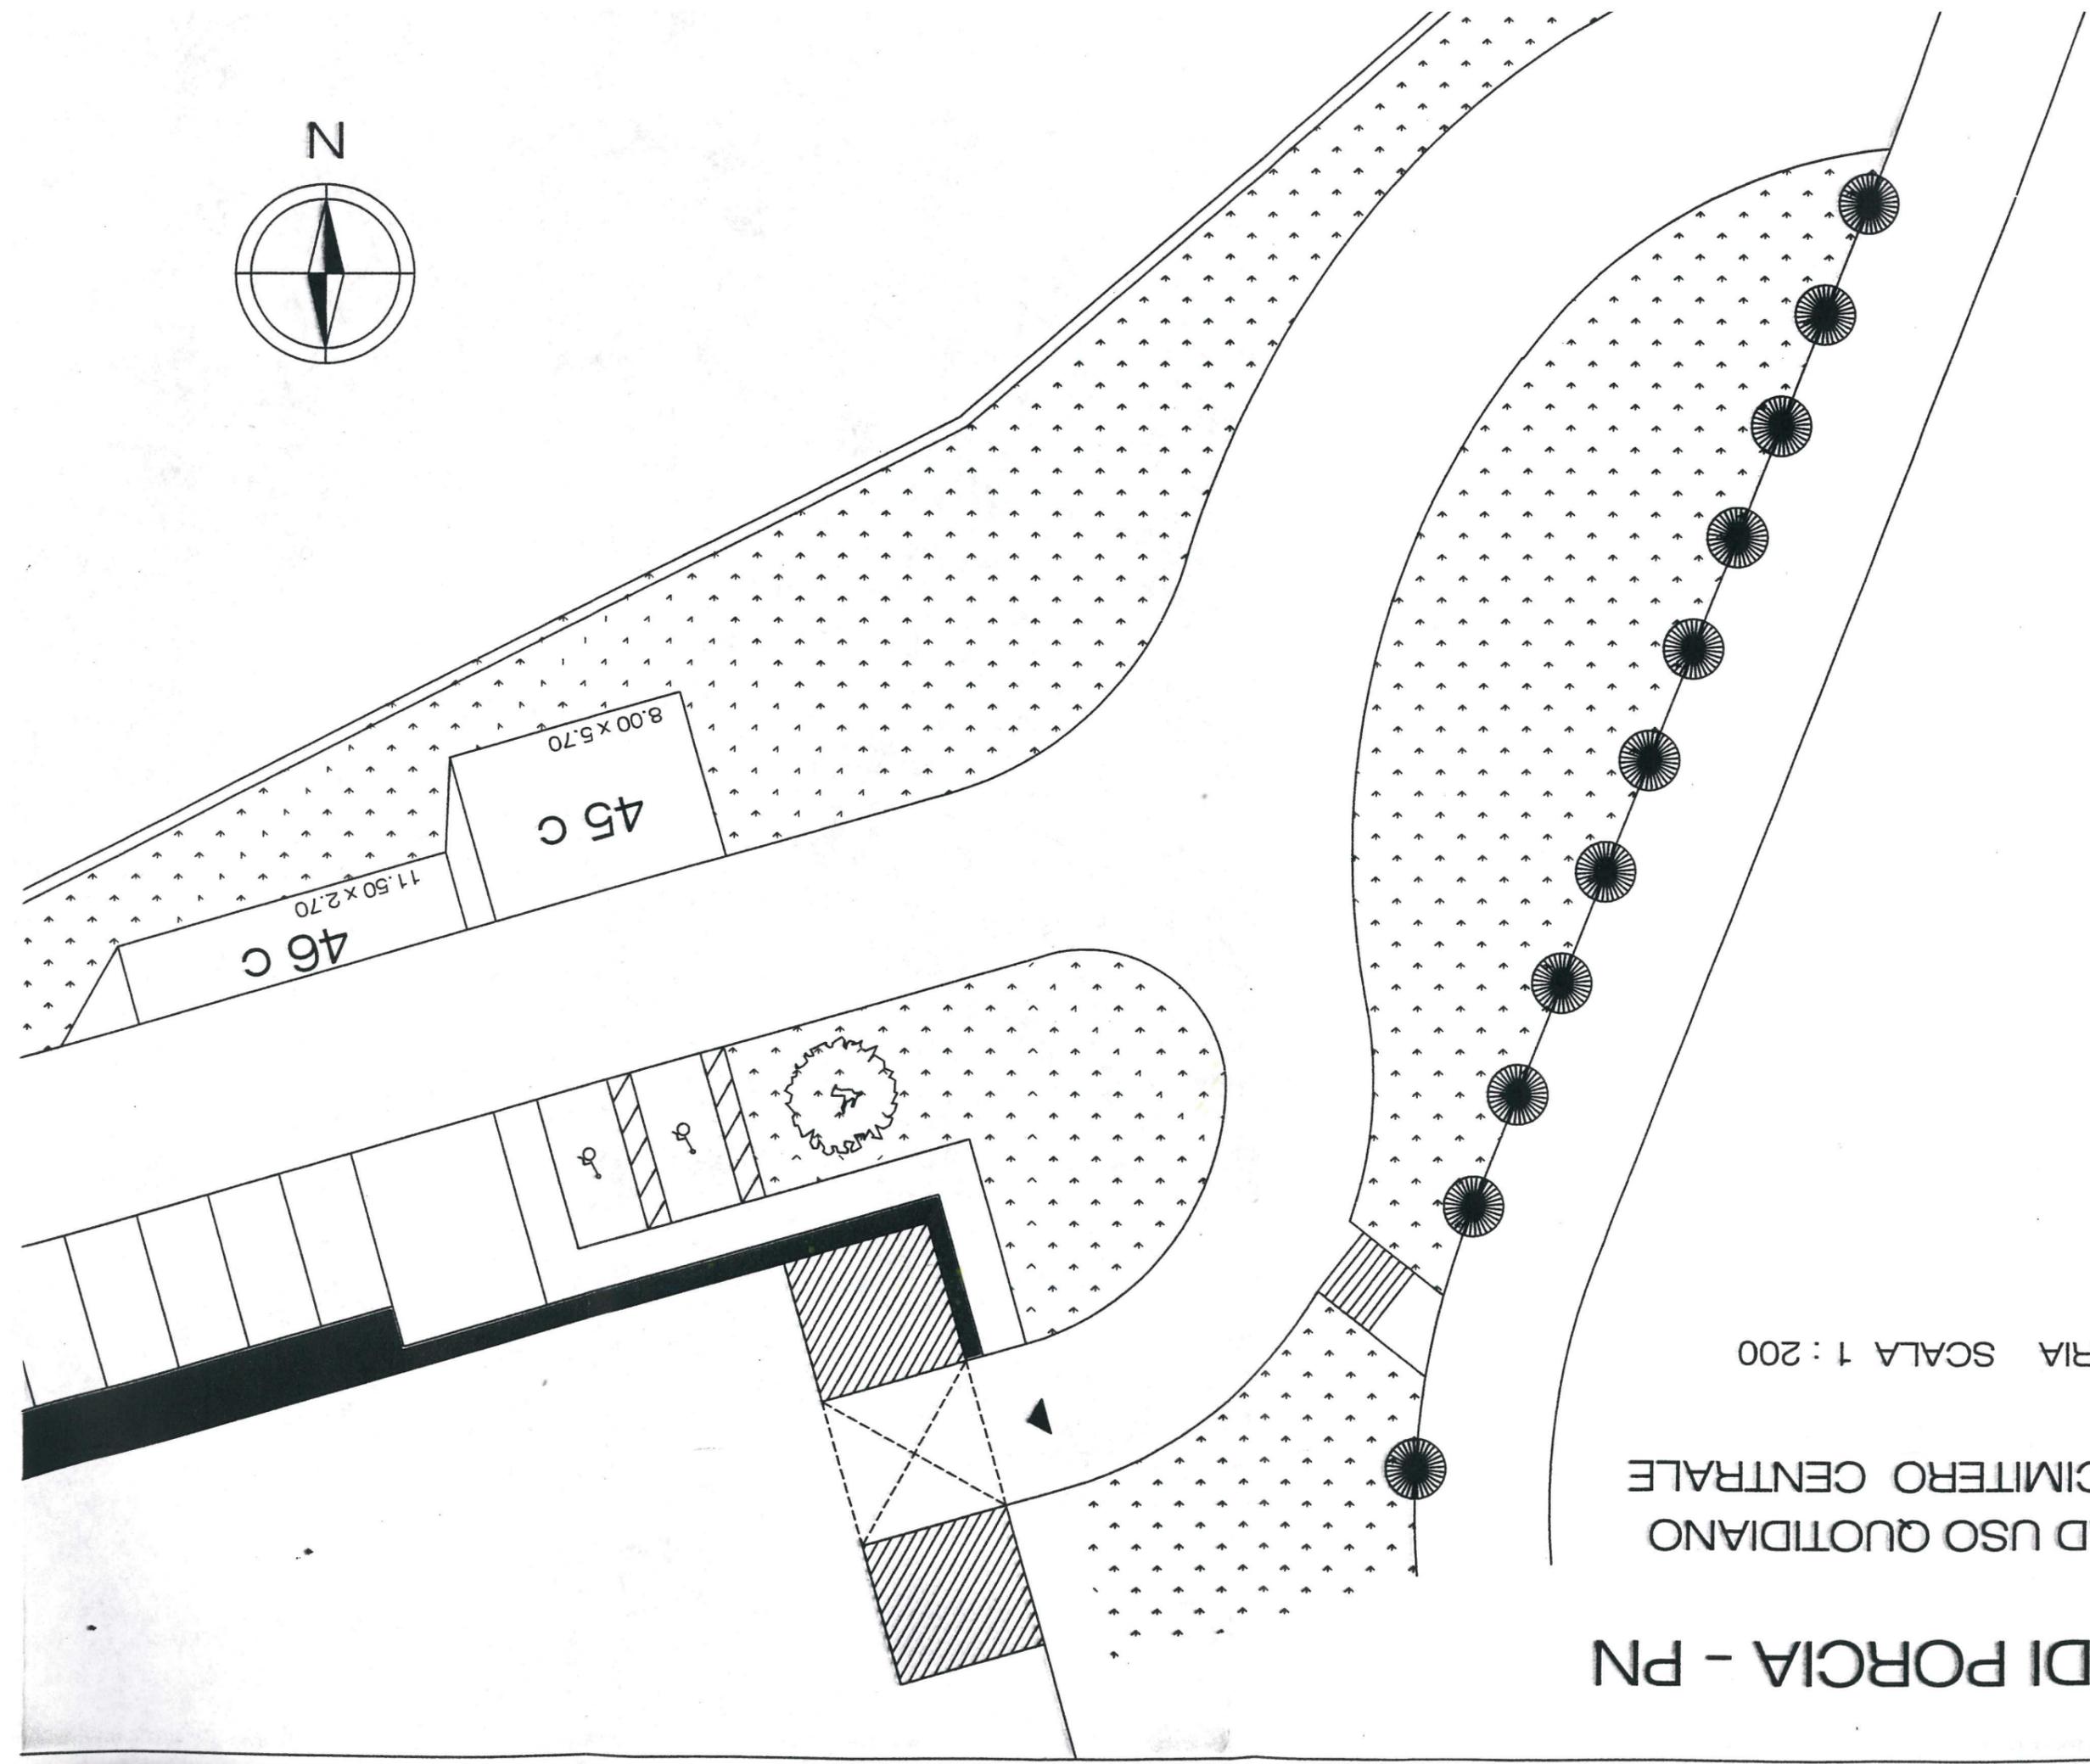

# COMUNE DI PORCIA - PN

POSTEGGI AD USO QUOTIDIANO  
PRESSO IL CIMITERO CENTRALE

PLANIMETRIA SCALA 1 : 200



# Elenco firmatari

ATTO SOTTOSCRITTO DIGITALMENTE AI SENSI DEL D.P.R. 445/2000 E DEL D.LGS. 82/2005 E SUCCESSIVE MODIFICHE E INTEGRAZIONI

Questo documento è stato firmato da:

NOME: ZAMBENEDETTI ANDREA  
CODICE FISCALE: \*\*\*\*\*  
DATA FIRMA: 25/09/2023 17:15:02

NOME: DELL'AGNESE FABIO  
CODICE FISCALE: \*\*\*\*\*  
DATA FIRMA: 03/10/2023 10:48:13

NOME: PAOLA ROVER  
CODICE FISCALE: \*\*\*\*\*  
DATA FIRMA: 03/10/2023 12:16:41