



PIANO DI CLASSIFICAZIONE ACUSTICA DEL TERRITORIO

Art. 20 LR n. 16 del 18 giugno 2007
 "Norme in materia di tutela dall'inquinamento atmosferico e dell'inquinamento acustico"

Oggetto **Tav. 6 FASCE DI RISPETTO ATTIVITA' PRODUTTIVE**

Tavola: **6**

Data: Dicembre 2011

Scala: 1:10.000

Nome file: ZAD02_FASCE ATTIVITA PRODUTTIVE.dwg



SIMPRO AMBIENTE
 Via dell'Industria 20
 33030 Tardavio di Vigonovo (VE)
 Tel: +39 049 17111
 Fax: +39 049 1740
 email: ambiente@simpro.it
 www.simproambiente.it

Progettisti:

Ing. MASSIMO BRAT
 Consulente in Acustica e Vibrazioni
 Via S. Maria della Pace 10
 33030 Tardavio di Vigonovo (VE)
 Tel: +39 049 1740
 Fax: +39 049 1740
 email: brat@simpro.it

Ing. MASSIMO BERTAZZON
 Consulente in Acustica e Vibrazioni

Il responsabile del settore

Legenda

Classi di Zonizzazione (D.P.C.M. 14 nov. 1997)


Zona	Limiti di emissione Leq(dB(A)) diurni/notturni	Limiti di immissioni Leq(dB(A)) diurni/notturni	Limiti di qualità Leq(dB(A)) diurni/notturni
I	45/35	50/40	47/37
II	50/40	55/45	52/42
III	55/45	60/50	57/47
IV	60/50	65/55	62/52
V	65/55	70/60	67/57
VI	65/65	70/70	70/70

Fasce di rispetto zone produttive sparse

Zona	Amplezza fascia
IV	$r = \frac{\text{area UT}}{TT}$
III	$r = \frac{\text{area UT}}{TT} \times 2$

Fasce di rispetto zone industriali

Zona	Amplezza fascia
V	60 m interna alle zone industriali in classe VI
IV	120 m esterna alle zone industriali in classe VI 60 m interna/esterna alle zone industriali in classe V
III	240 m esterna alle zone industriali in classe VI 120 m esterna alle zone industriali in classe V

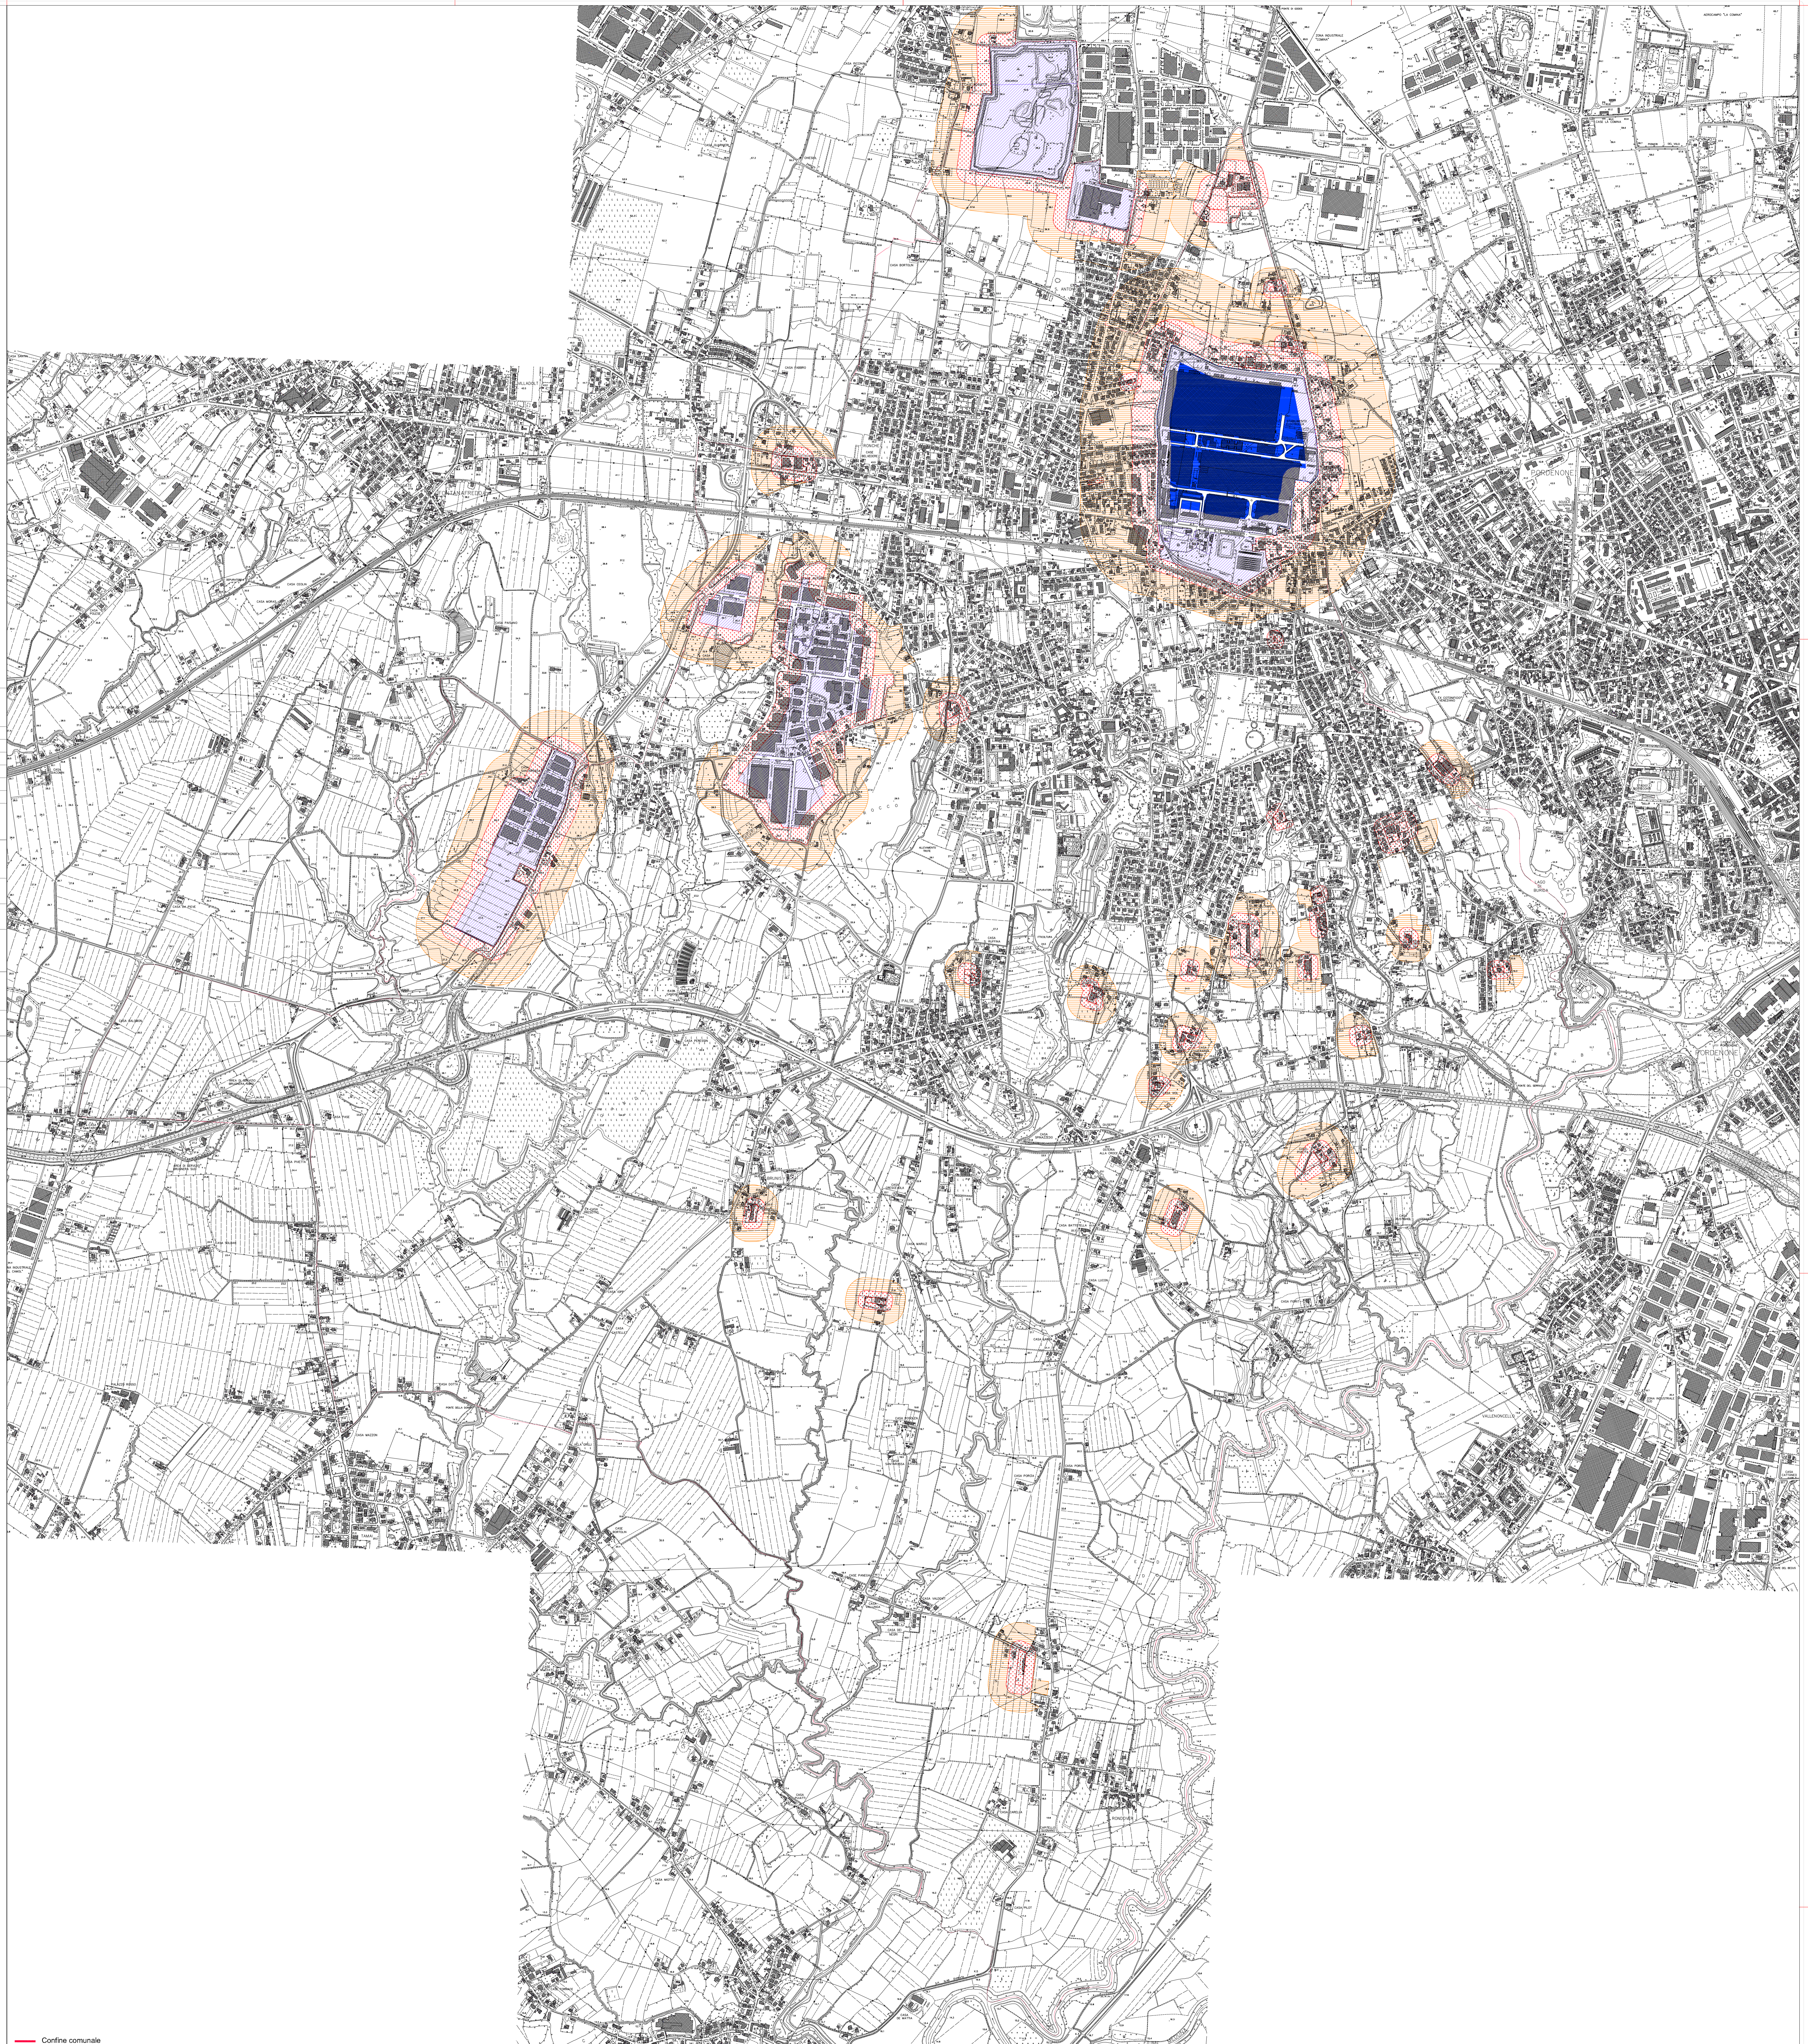

— Confine comunale